


ALLEGATO A.1



ALLEGATO A.2

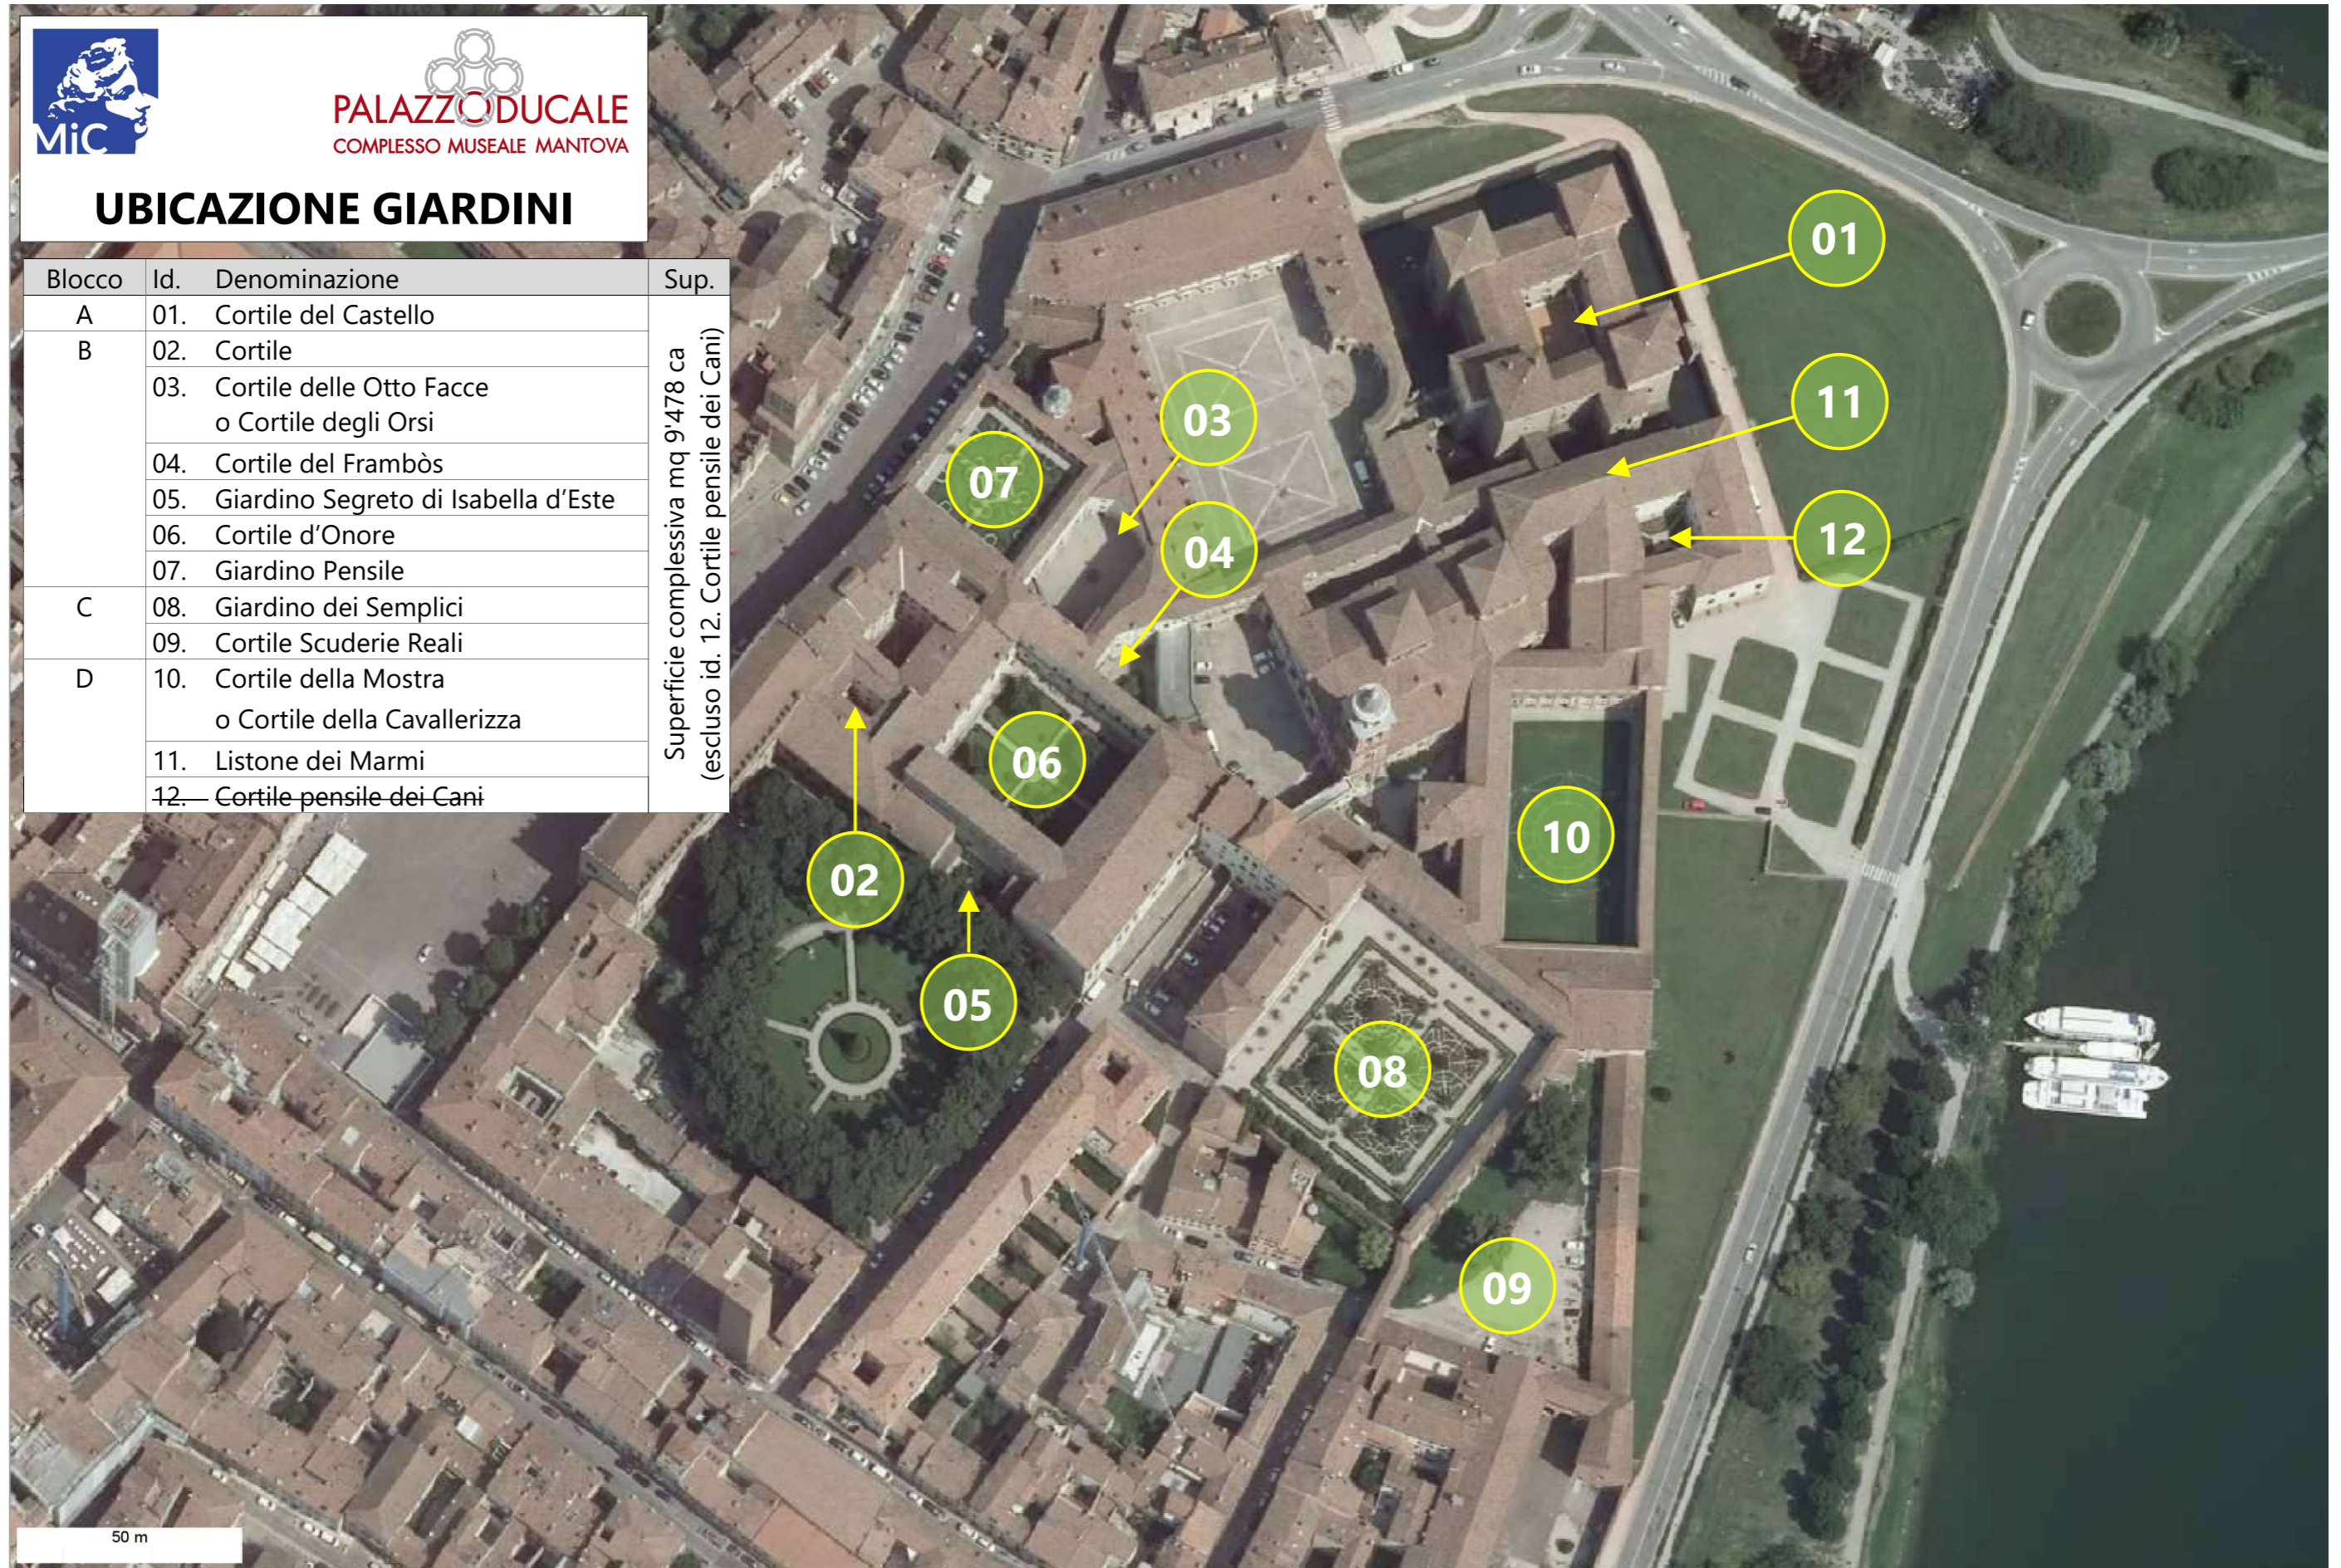

**UBICAZIONE GIARDINI**

Blocco	Id.	Denominazione	Sup.
A	01.	Cortile del Castello	Superficie complessiva mq 9'478 ca (escluso id. 12. Cortile pensile dei Cani)
B	02.	Cortile	
	03.	Cortile delle Otto Facce o Cortile degli Orsi	
	04.	Cortile del Frambòs	
	05.	Giardino Segreto di Isabella d'Este	
	06.	Cortile d'Onore	
	07.	Giardino Pensile	
	C	08.	
D	09.	Cortile Scuderie Reali	
	10.	Cortile della Mostra o Cortile della Cavallerizza	
	11.	Listone dei Marmi	
	12.	Cortile pensile dei Cani	