


SALA DI MANTO

Corte Nuova
piano nobile
SCALA 1:100
PLANIMETRIA

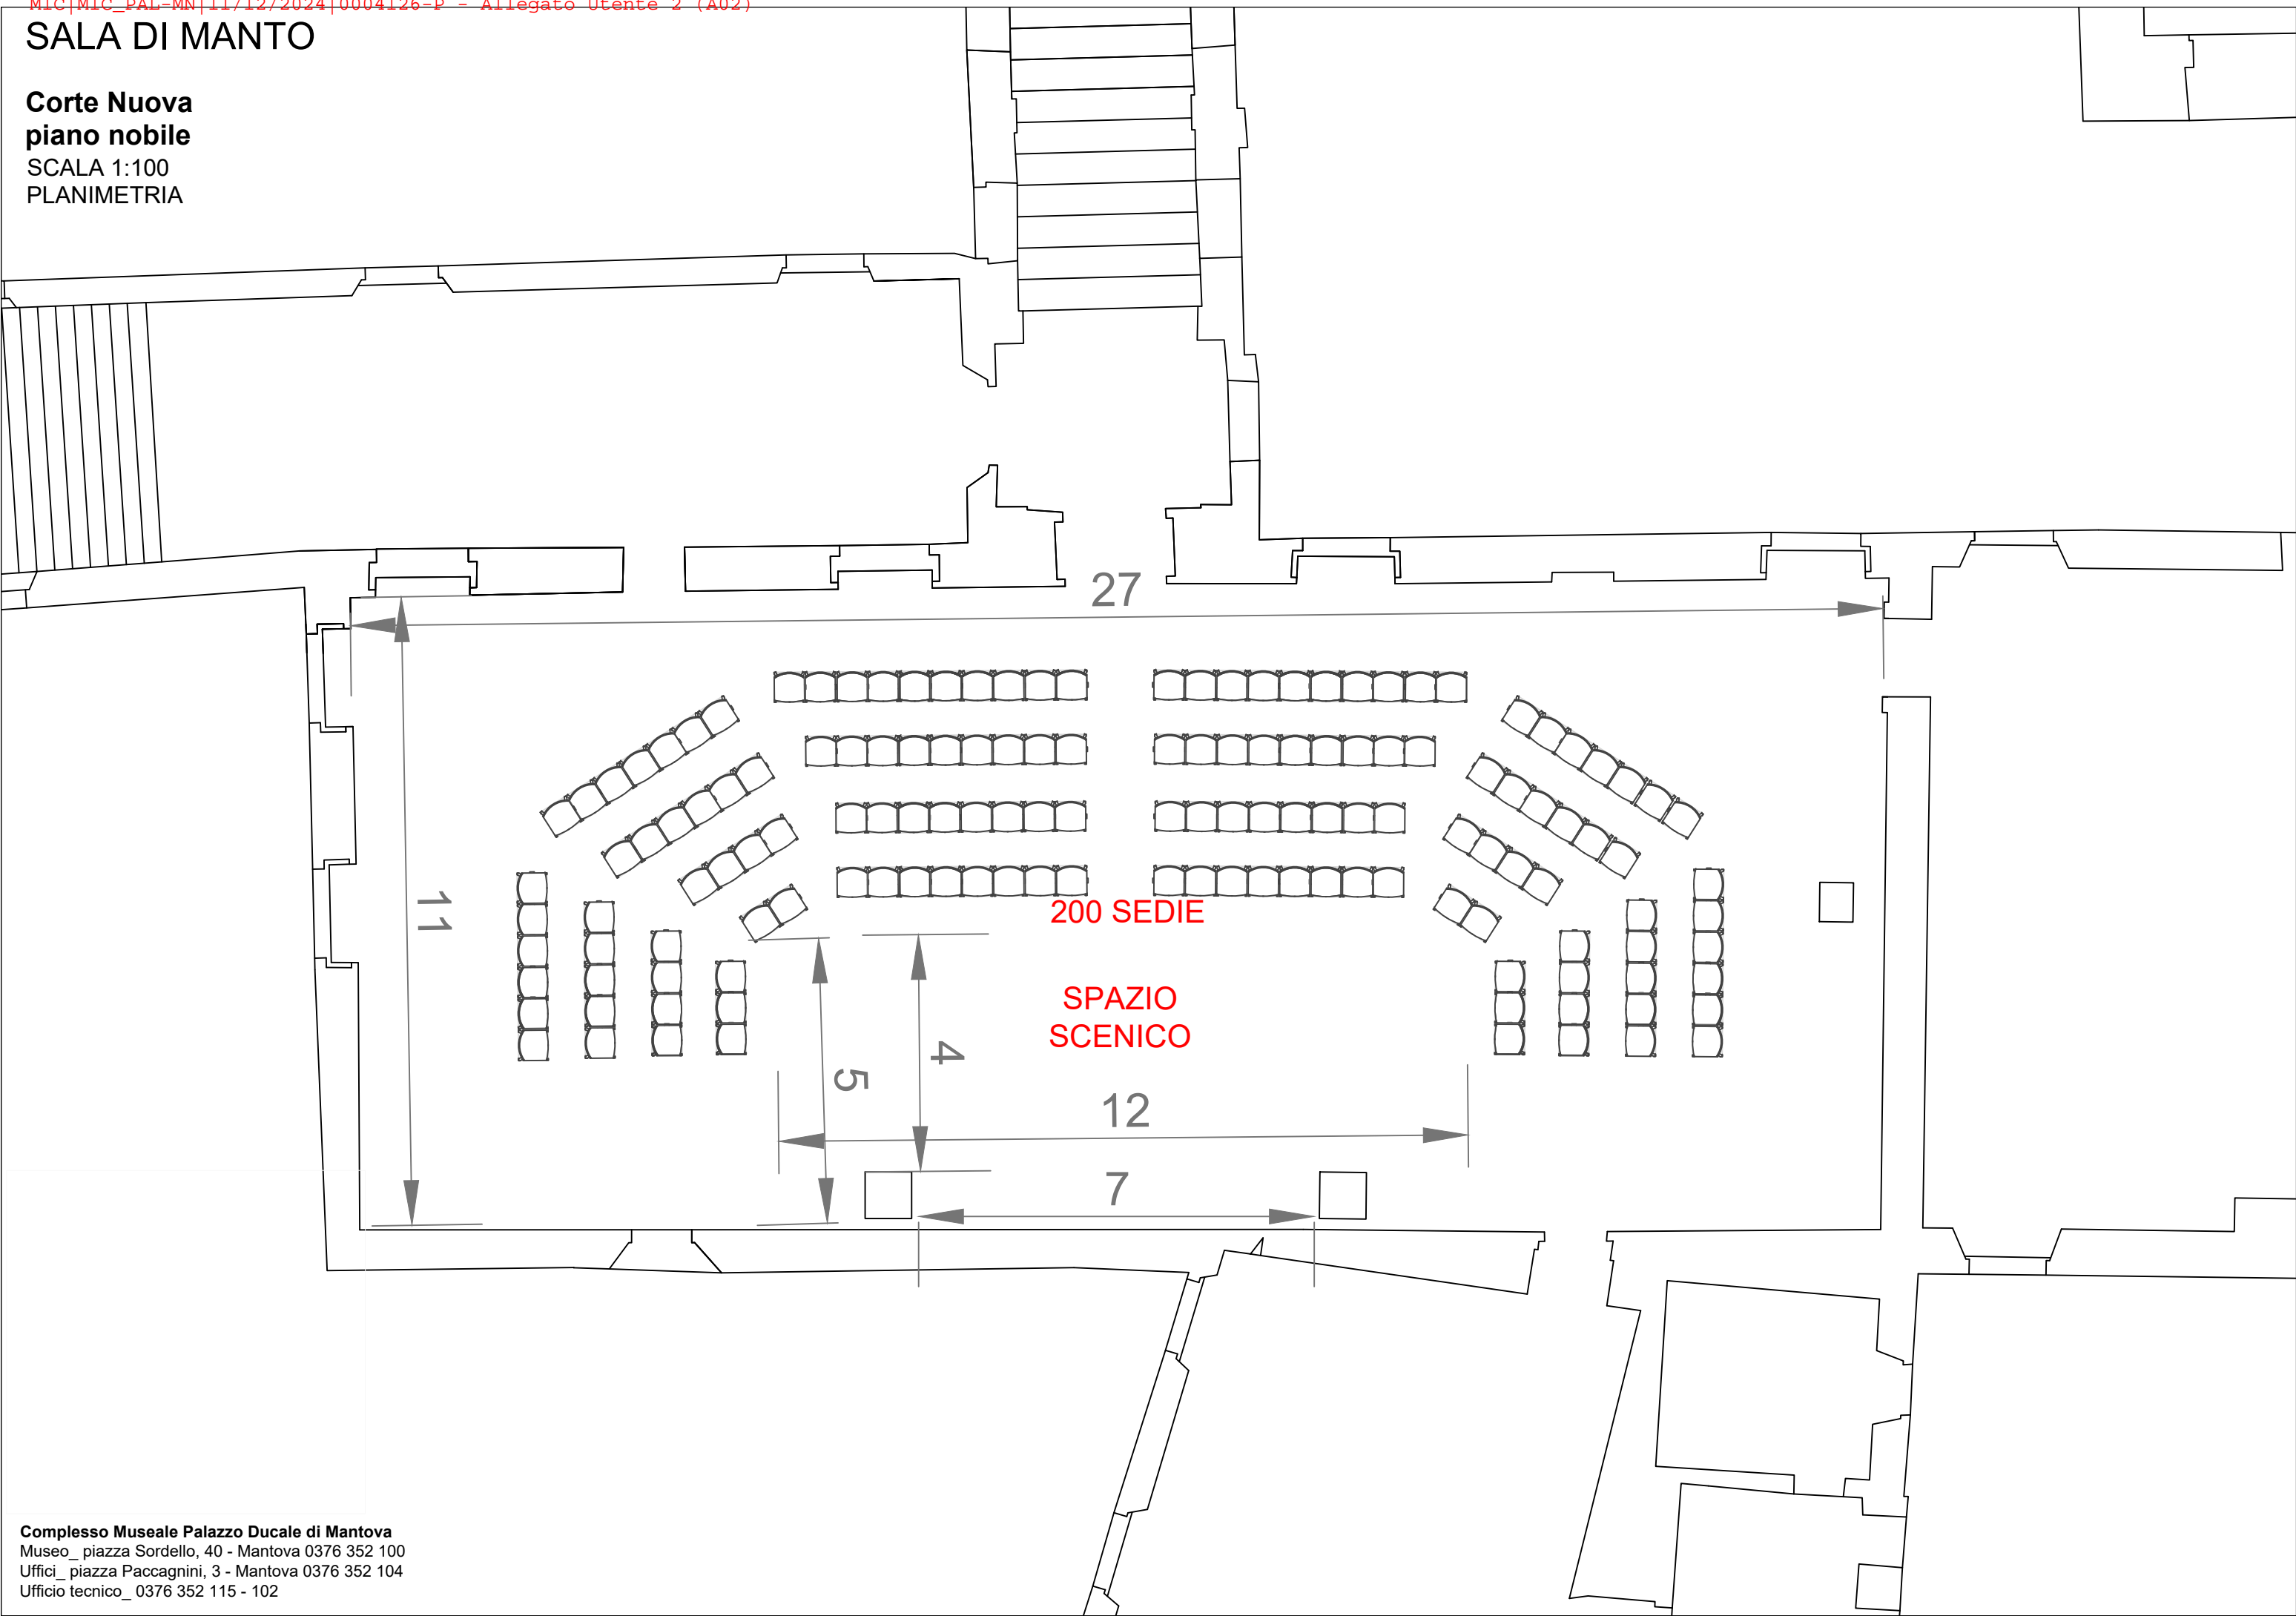



SALA DI MANTO

Corte Nuova
piano nobile



punto di raccolta -
luogo sicuro

percorso di esodo

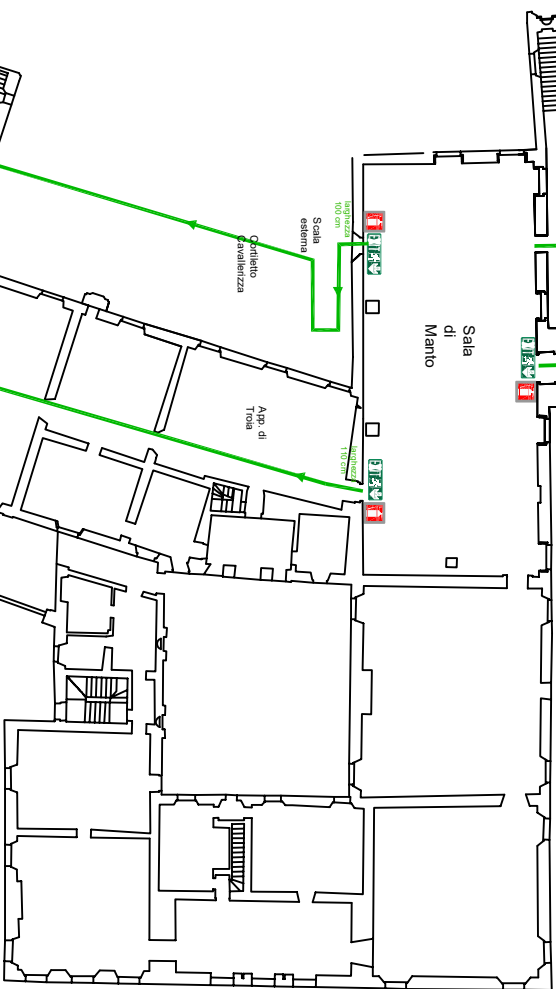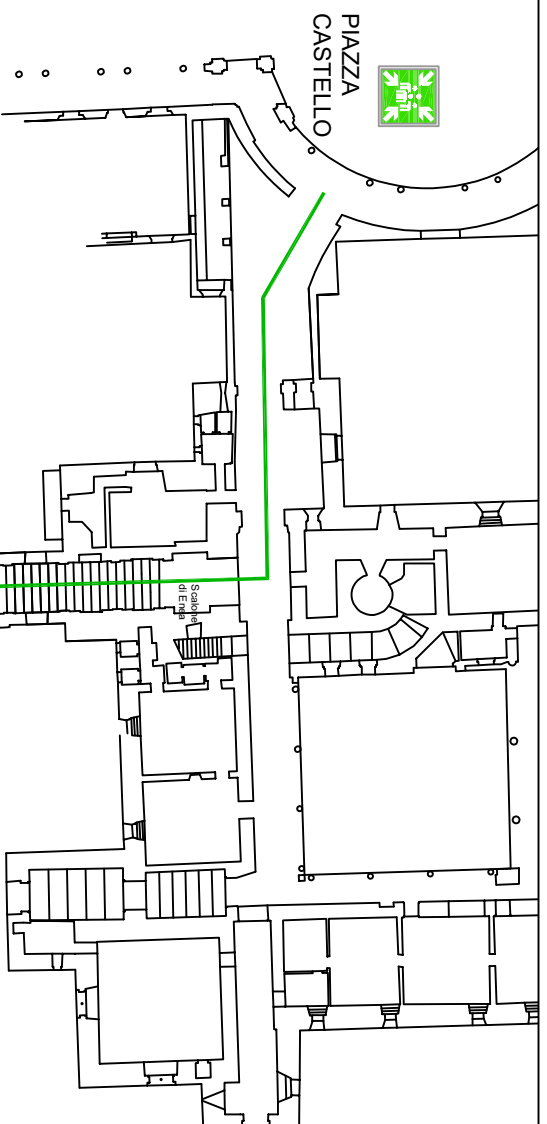

SCALA 1:500
PLANIMETRIA GENERALE

CAVALLERIZZA

Complesso Museale Palazzo Ducale di Mantova
Museo_ piazza Sordello, 40 - Mantova 0376 352 111
Uffici_ piazza Paccagnini, 3 - Mantova 0376 352 104
Ufficio tecnico_ 0376 352 102 / 0376 352 115

Scheda tecnica


SALA DI MANTO

Corte Nuova
piano nobile

USCITA DI
SICUREZZA (da
lasciare libera)

percorso di esodo 1,20
m; restringimenti min
0,90 (es. statue)

fascia di rispetto pareti e
elementi fissi (statue)
0,90 m

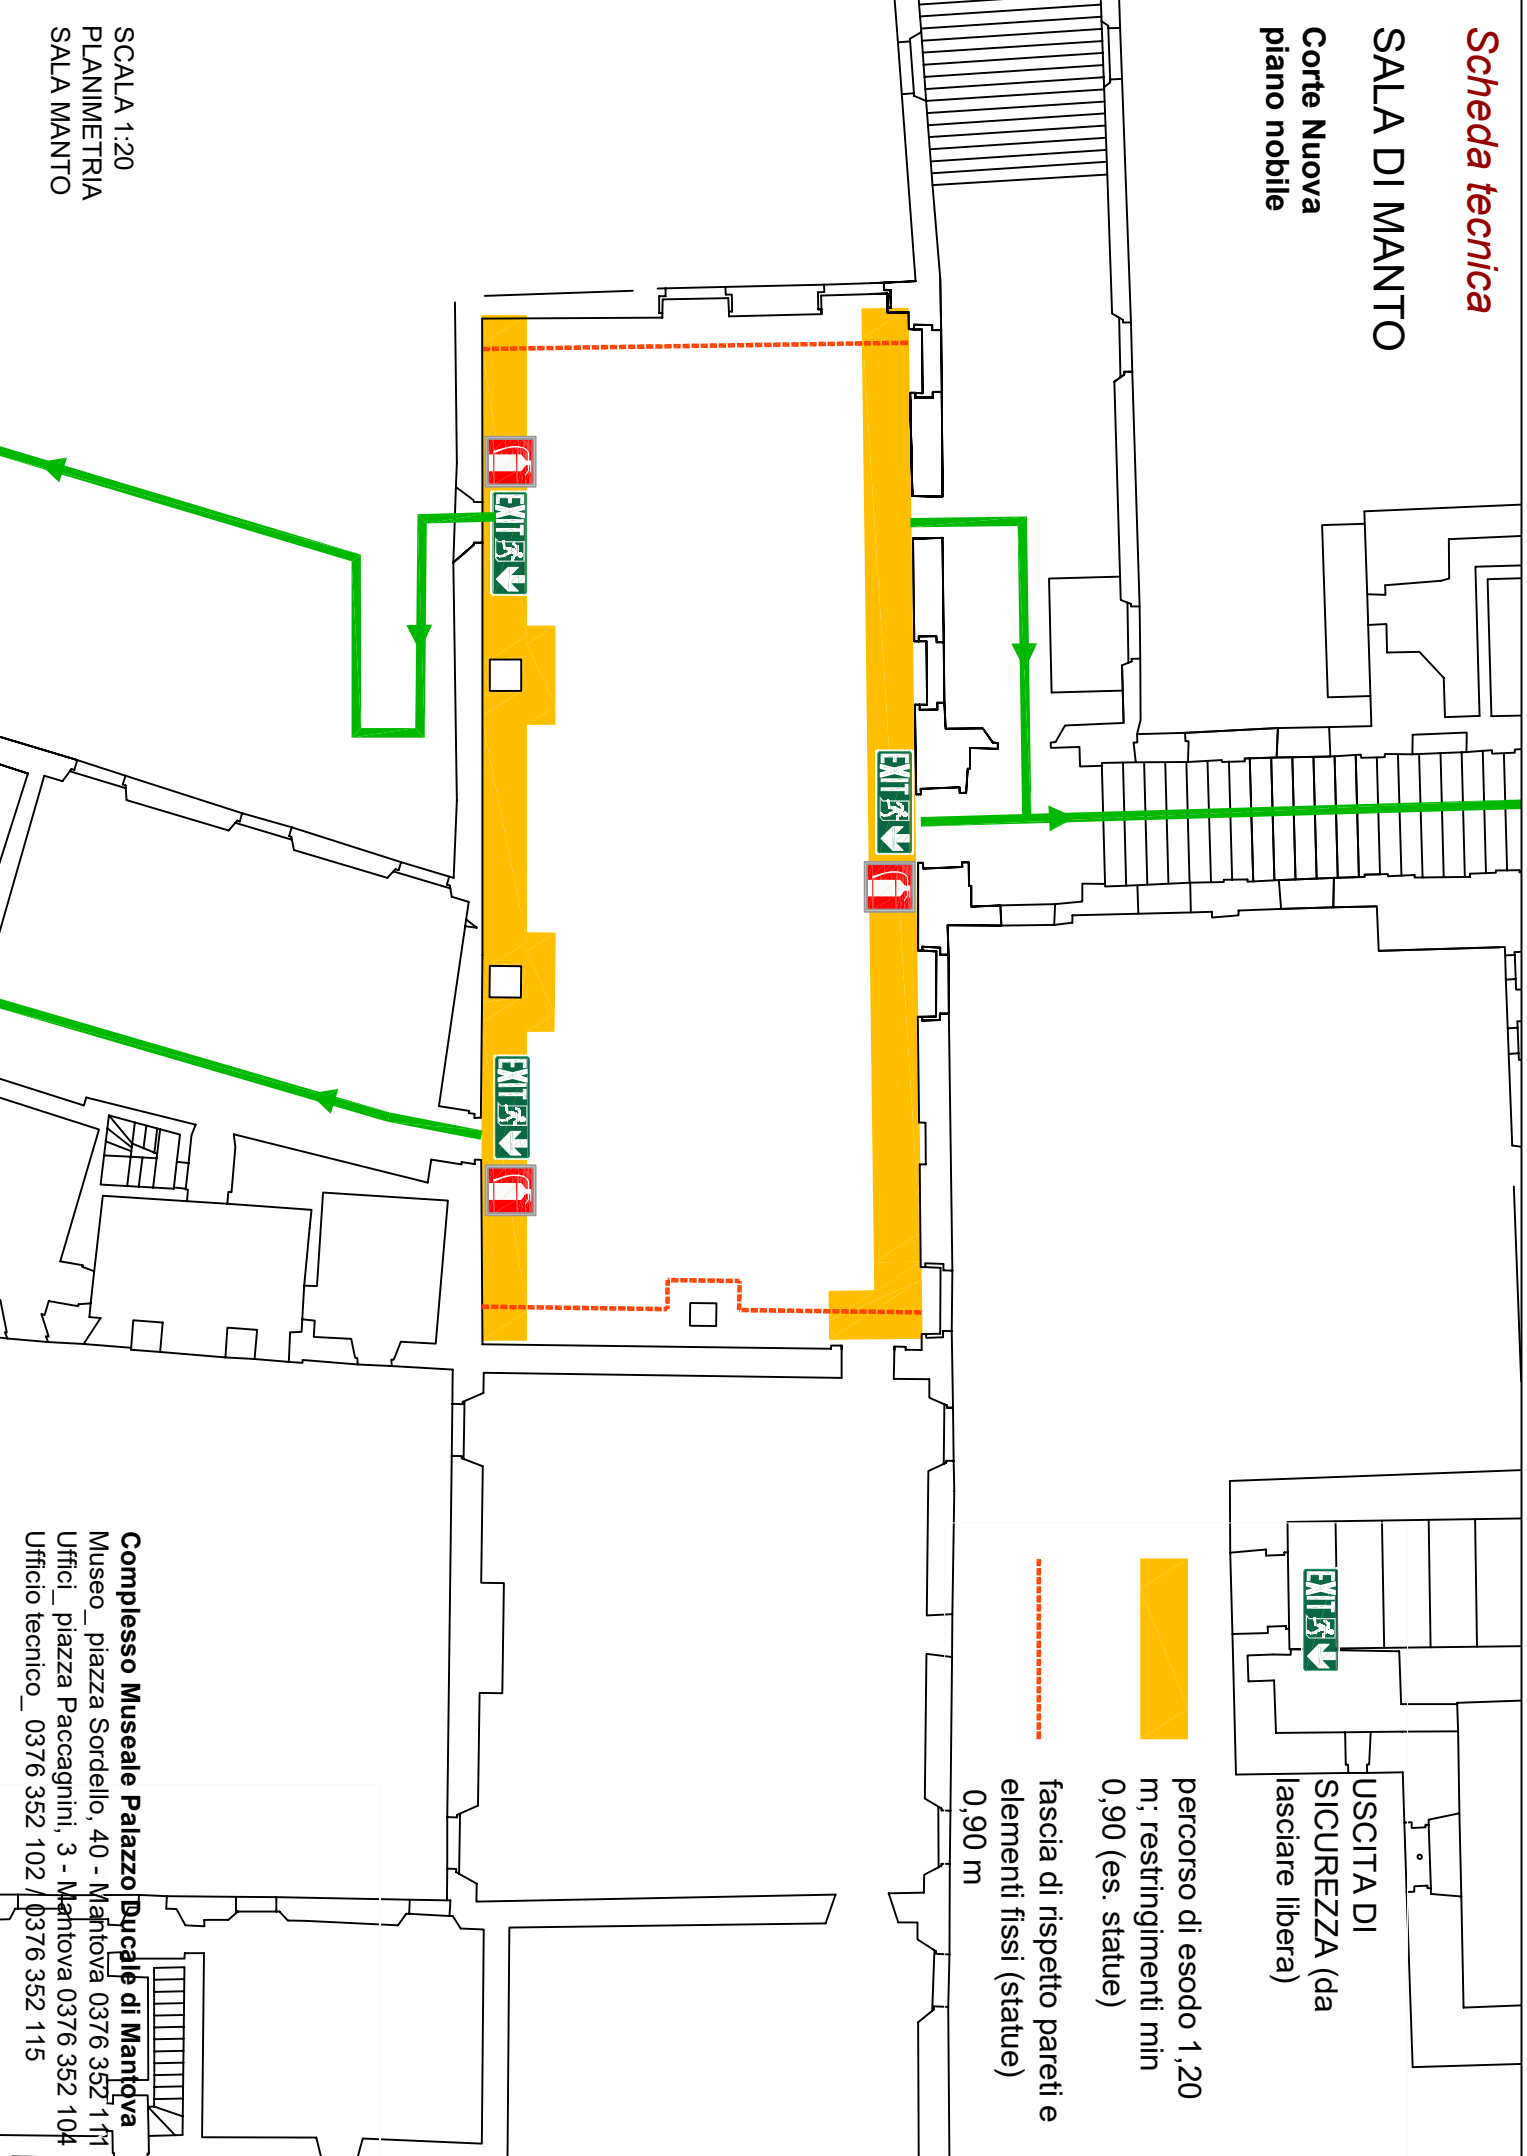

SCALA 1:20
PLANIMETRIA
SALA MANTO

Complesso Museale Palazzo Ducale di Mantova
Museo_ piazza Sordello, 40 - Mantova 0376 352 111
Uffici_ piazza Paccagnini, 3 - Mantova 0376 352 104
Ufficio tecnico_ 0376 352 102 / 0376 352 115